




PIANO INTERRATO

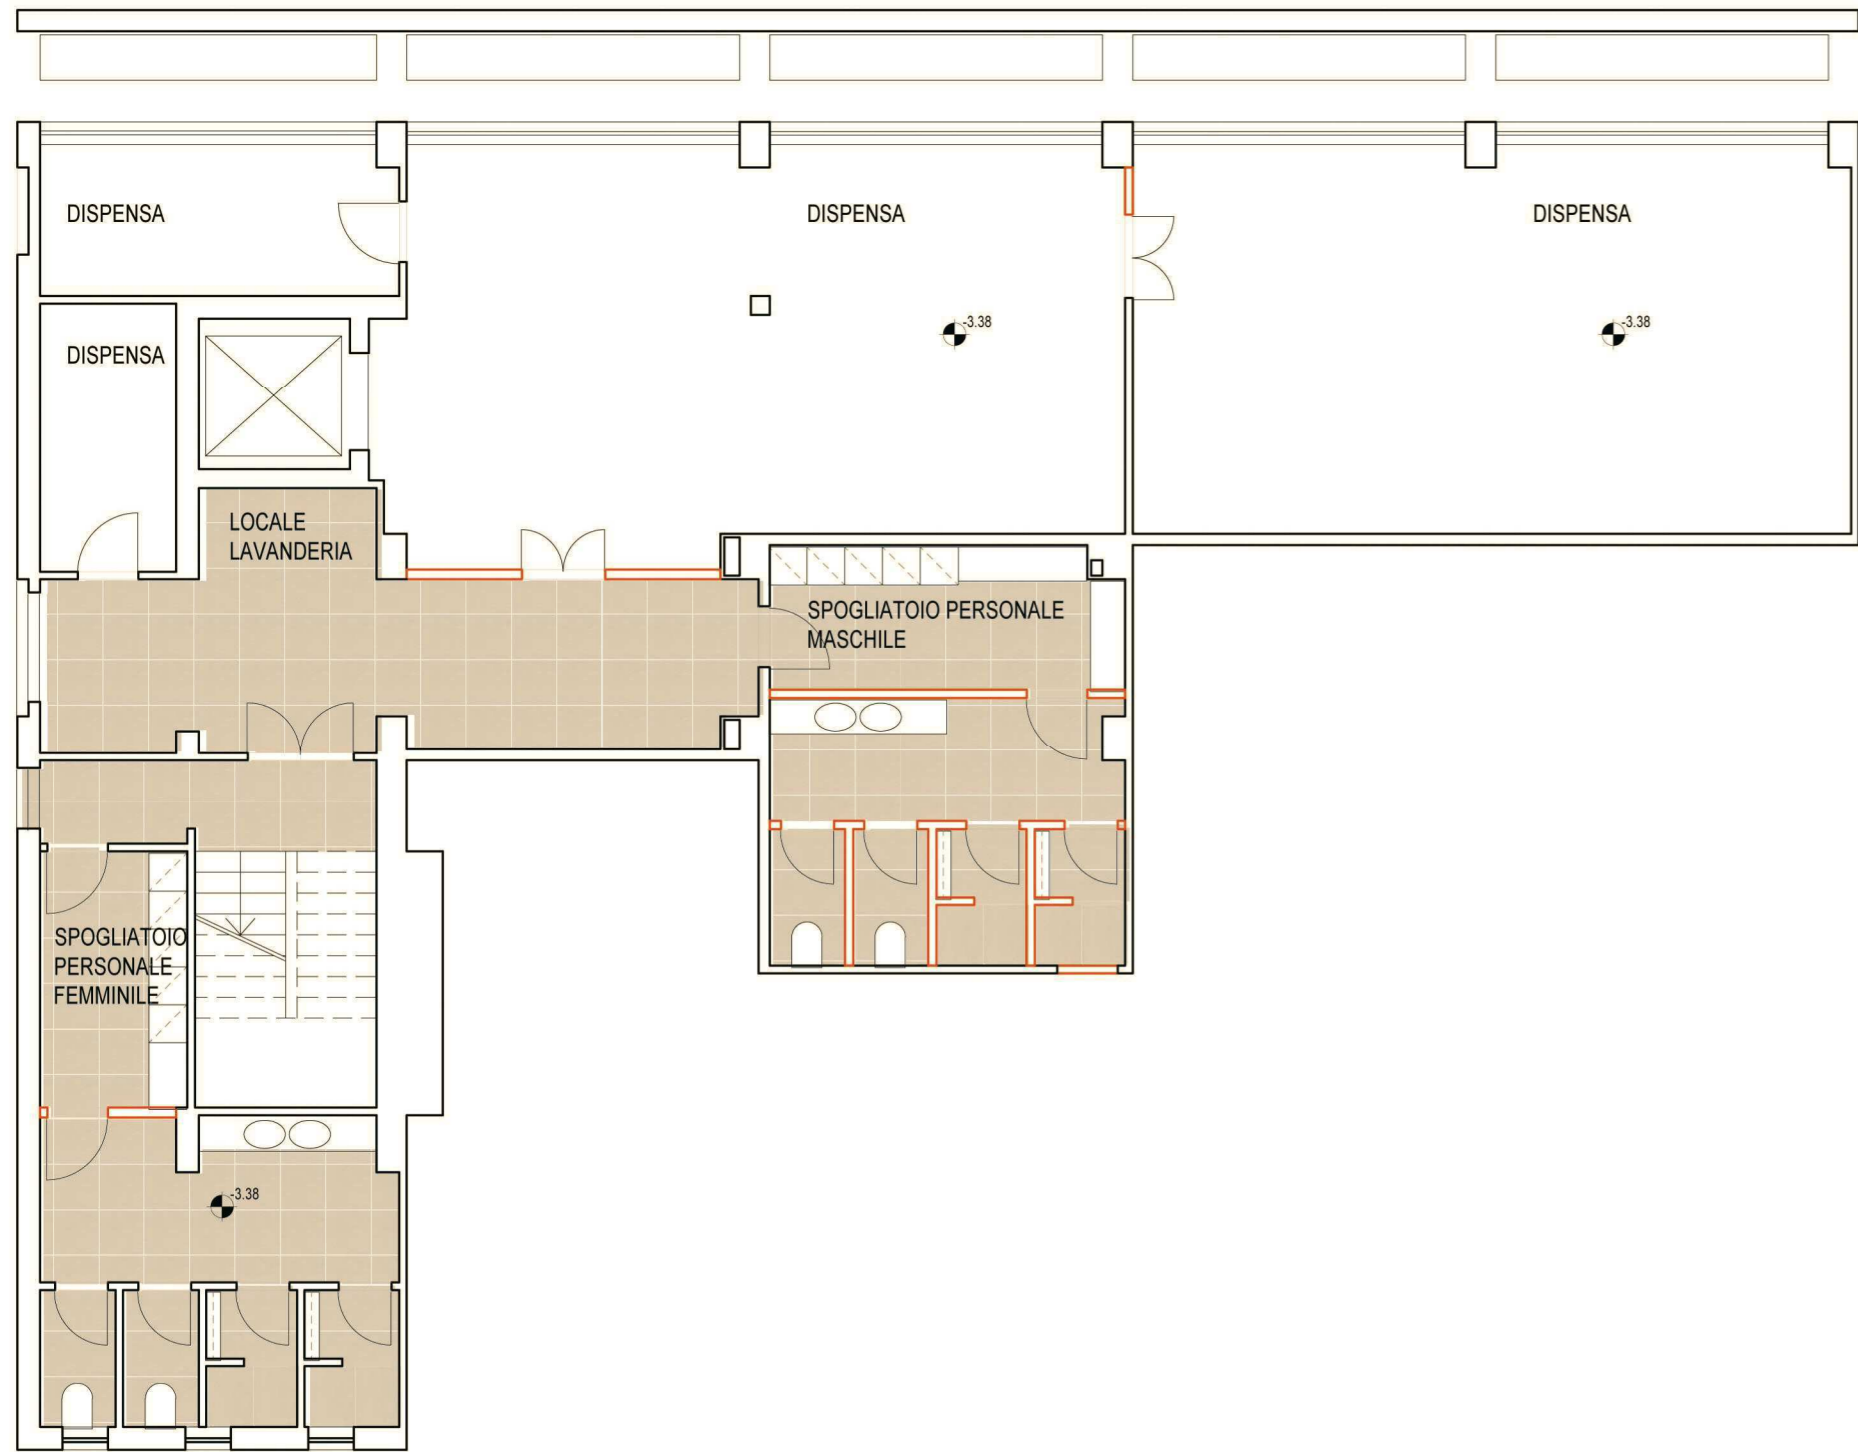

PIANO TERRA

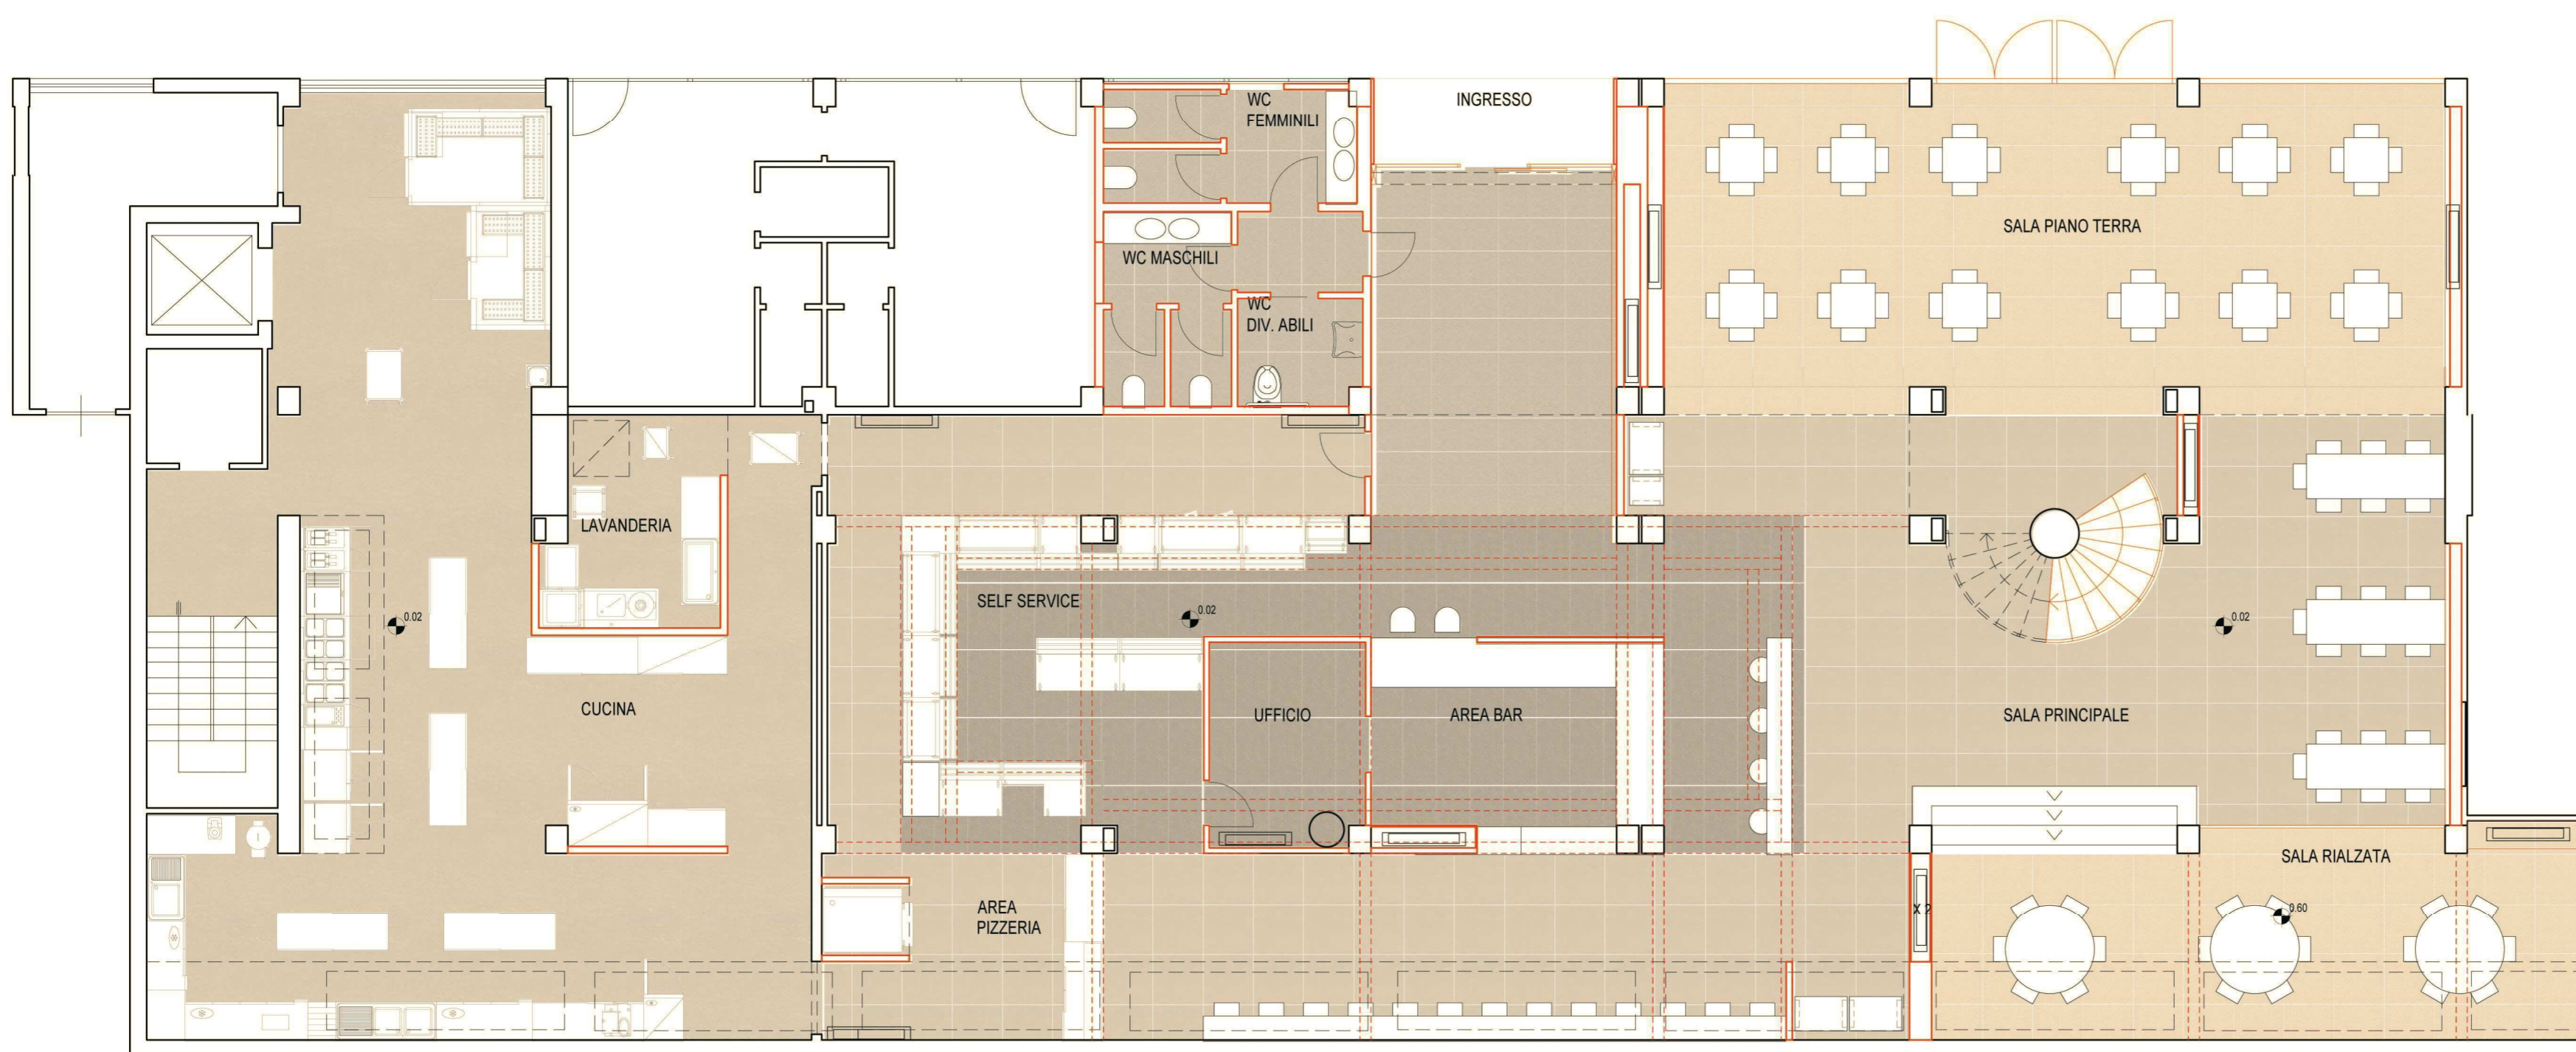


PIANO PRIMO

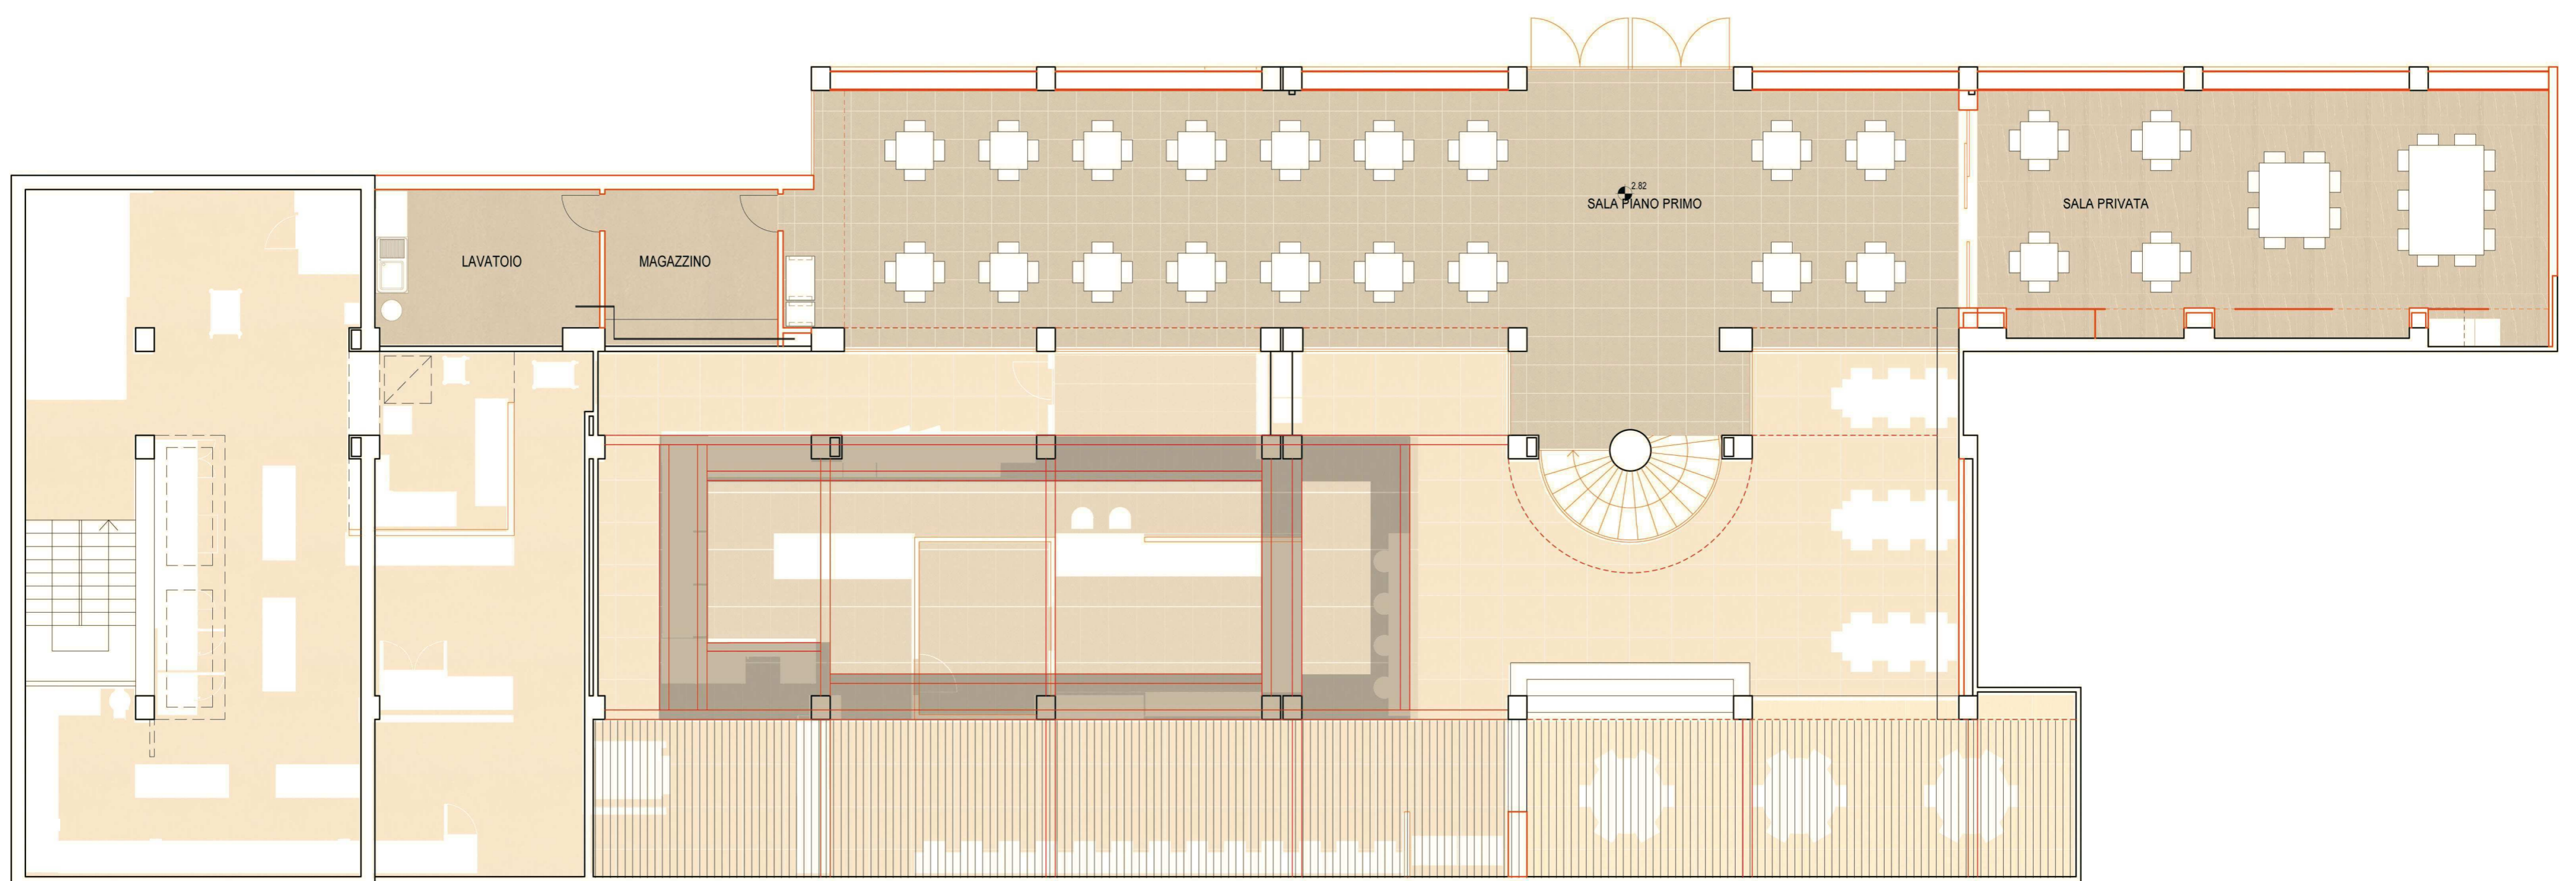


ALL. I




SEZIONE LONGITUDINALE

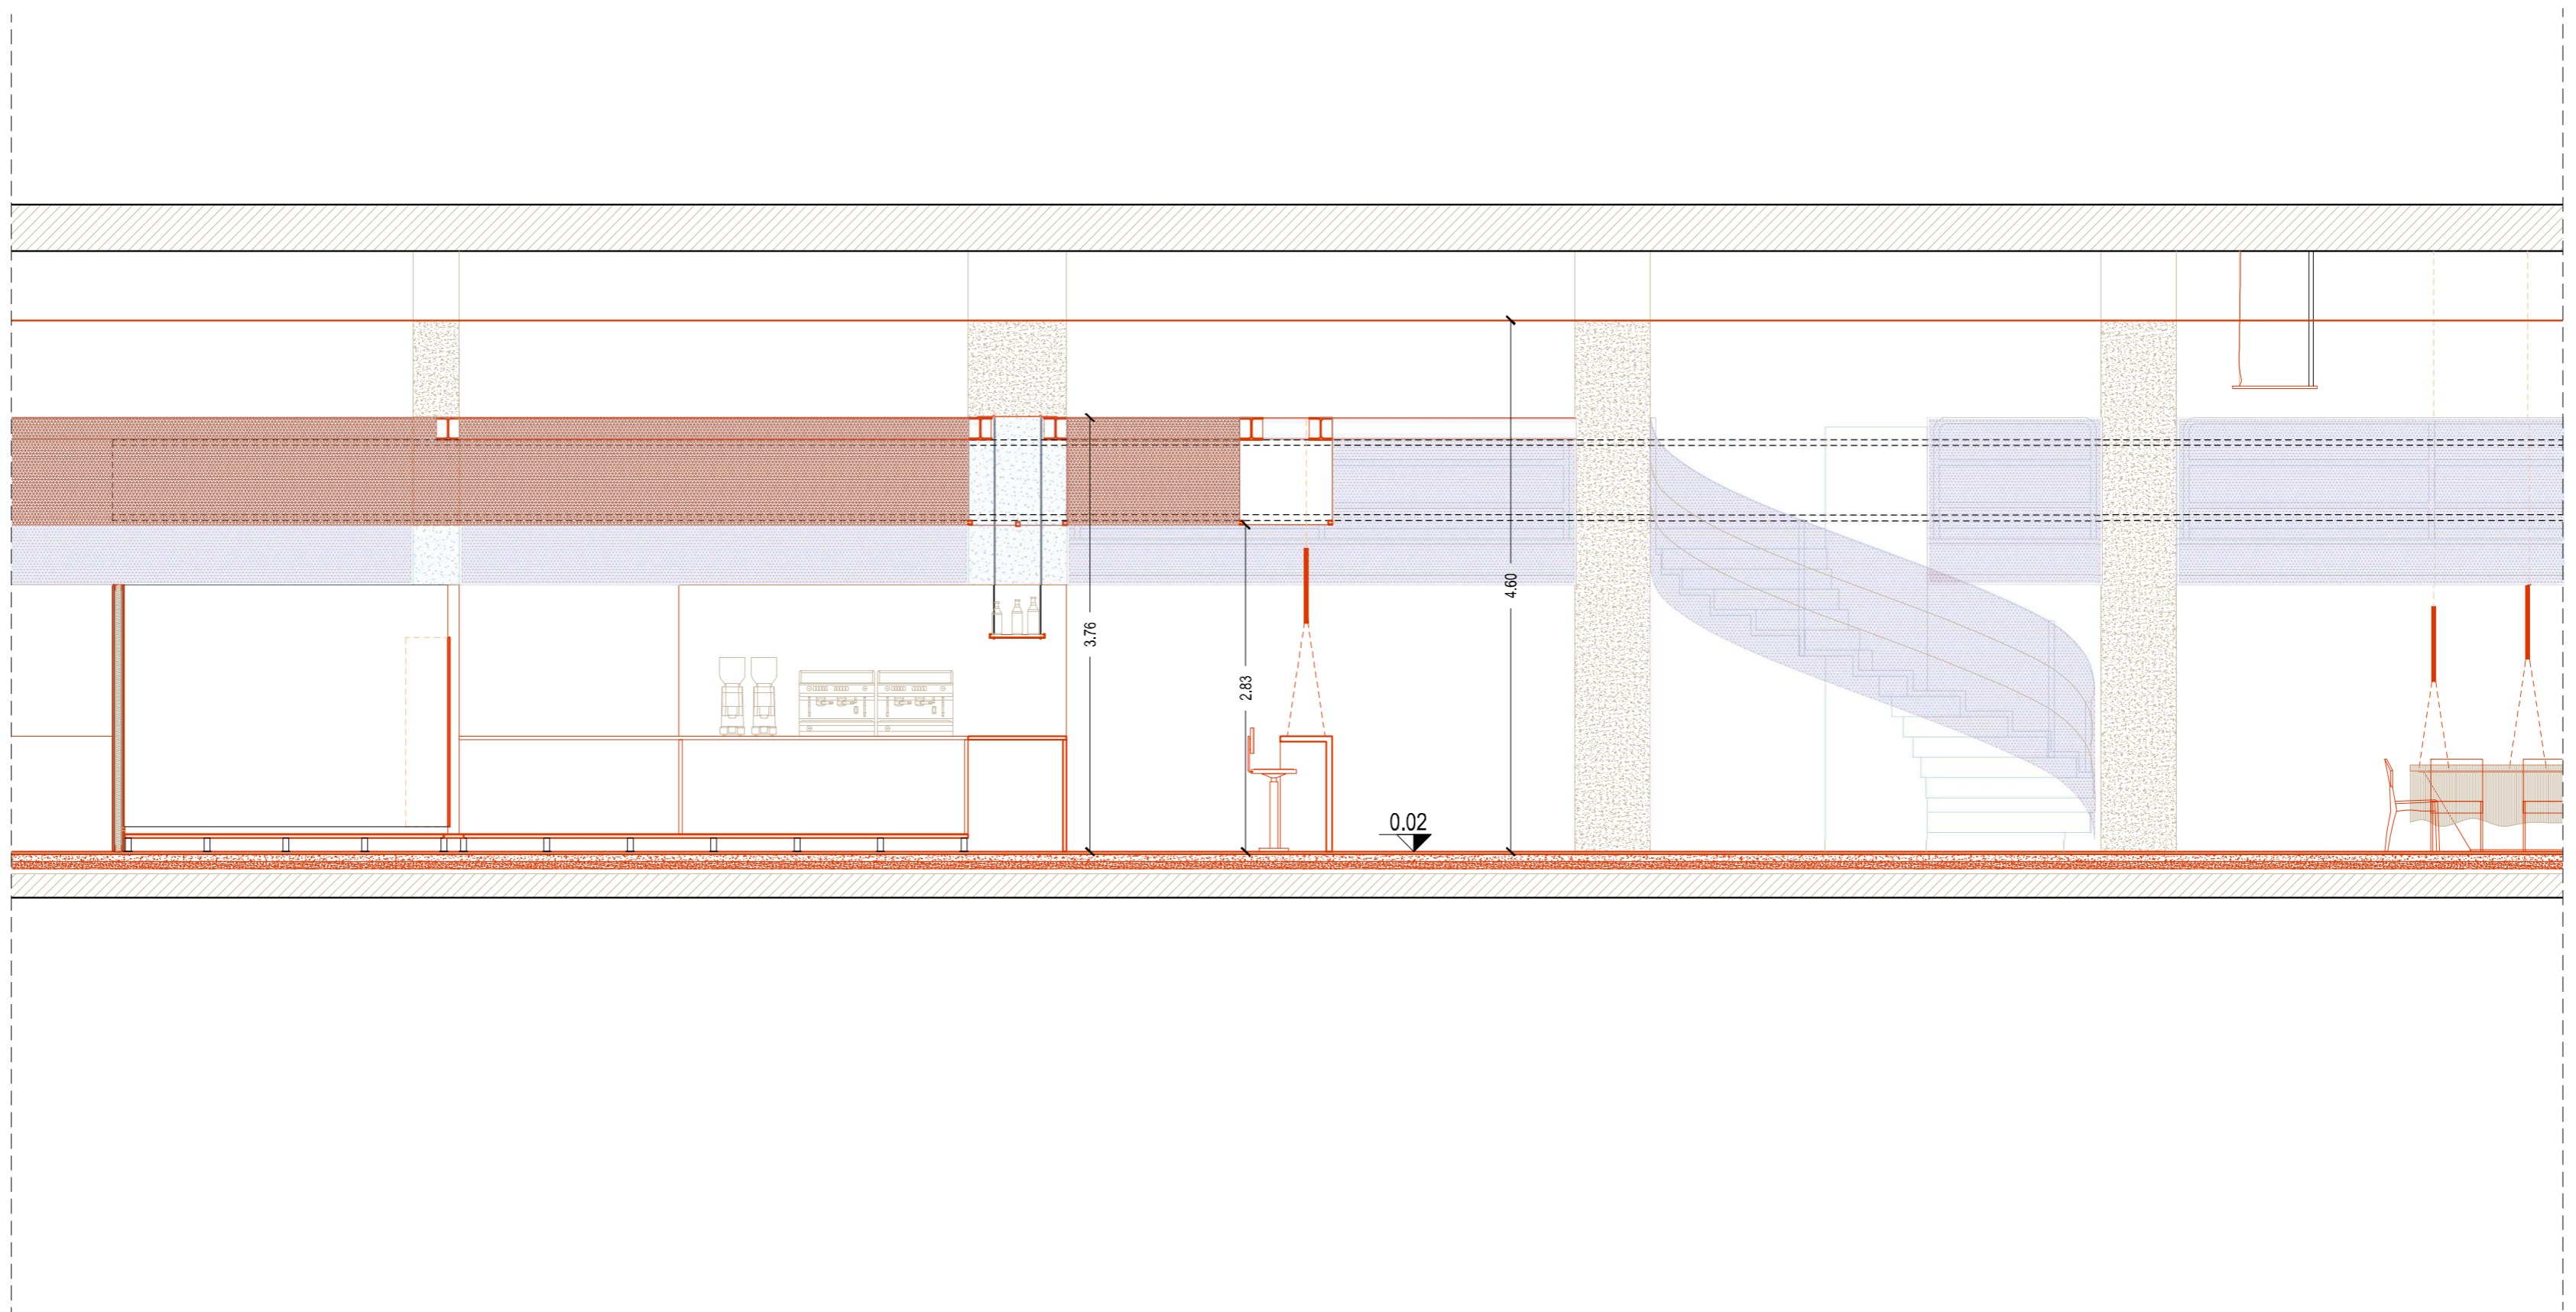

SEZIONE TRASVERSALE INGRESSO

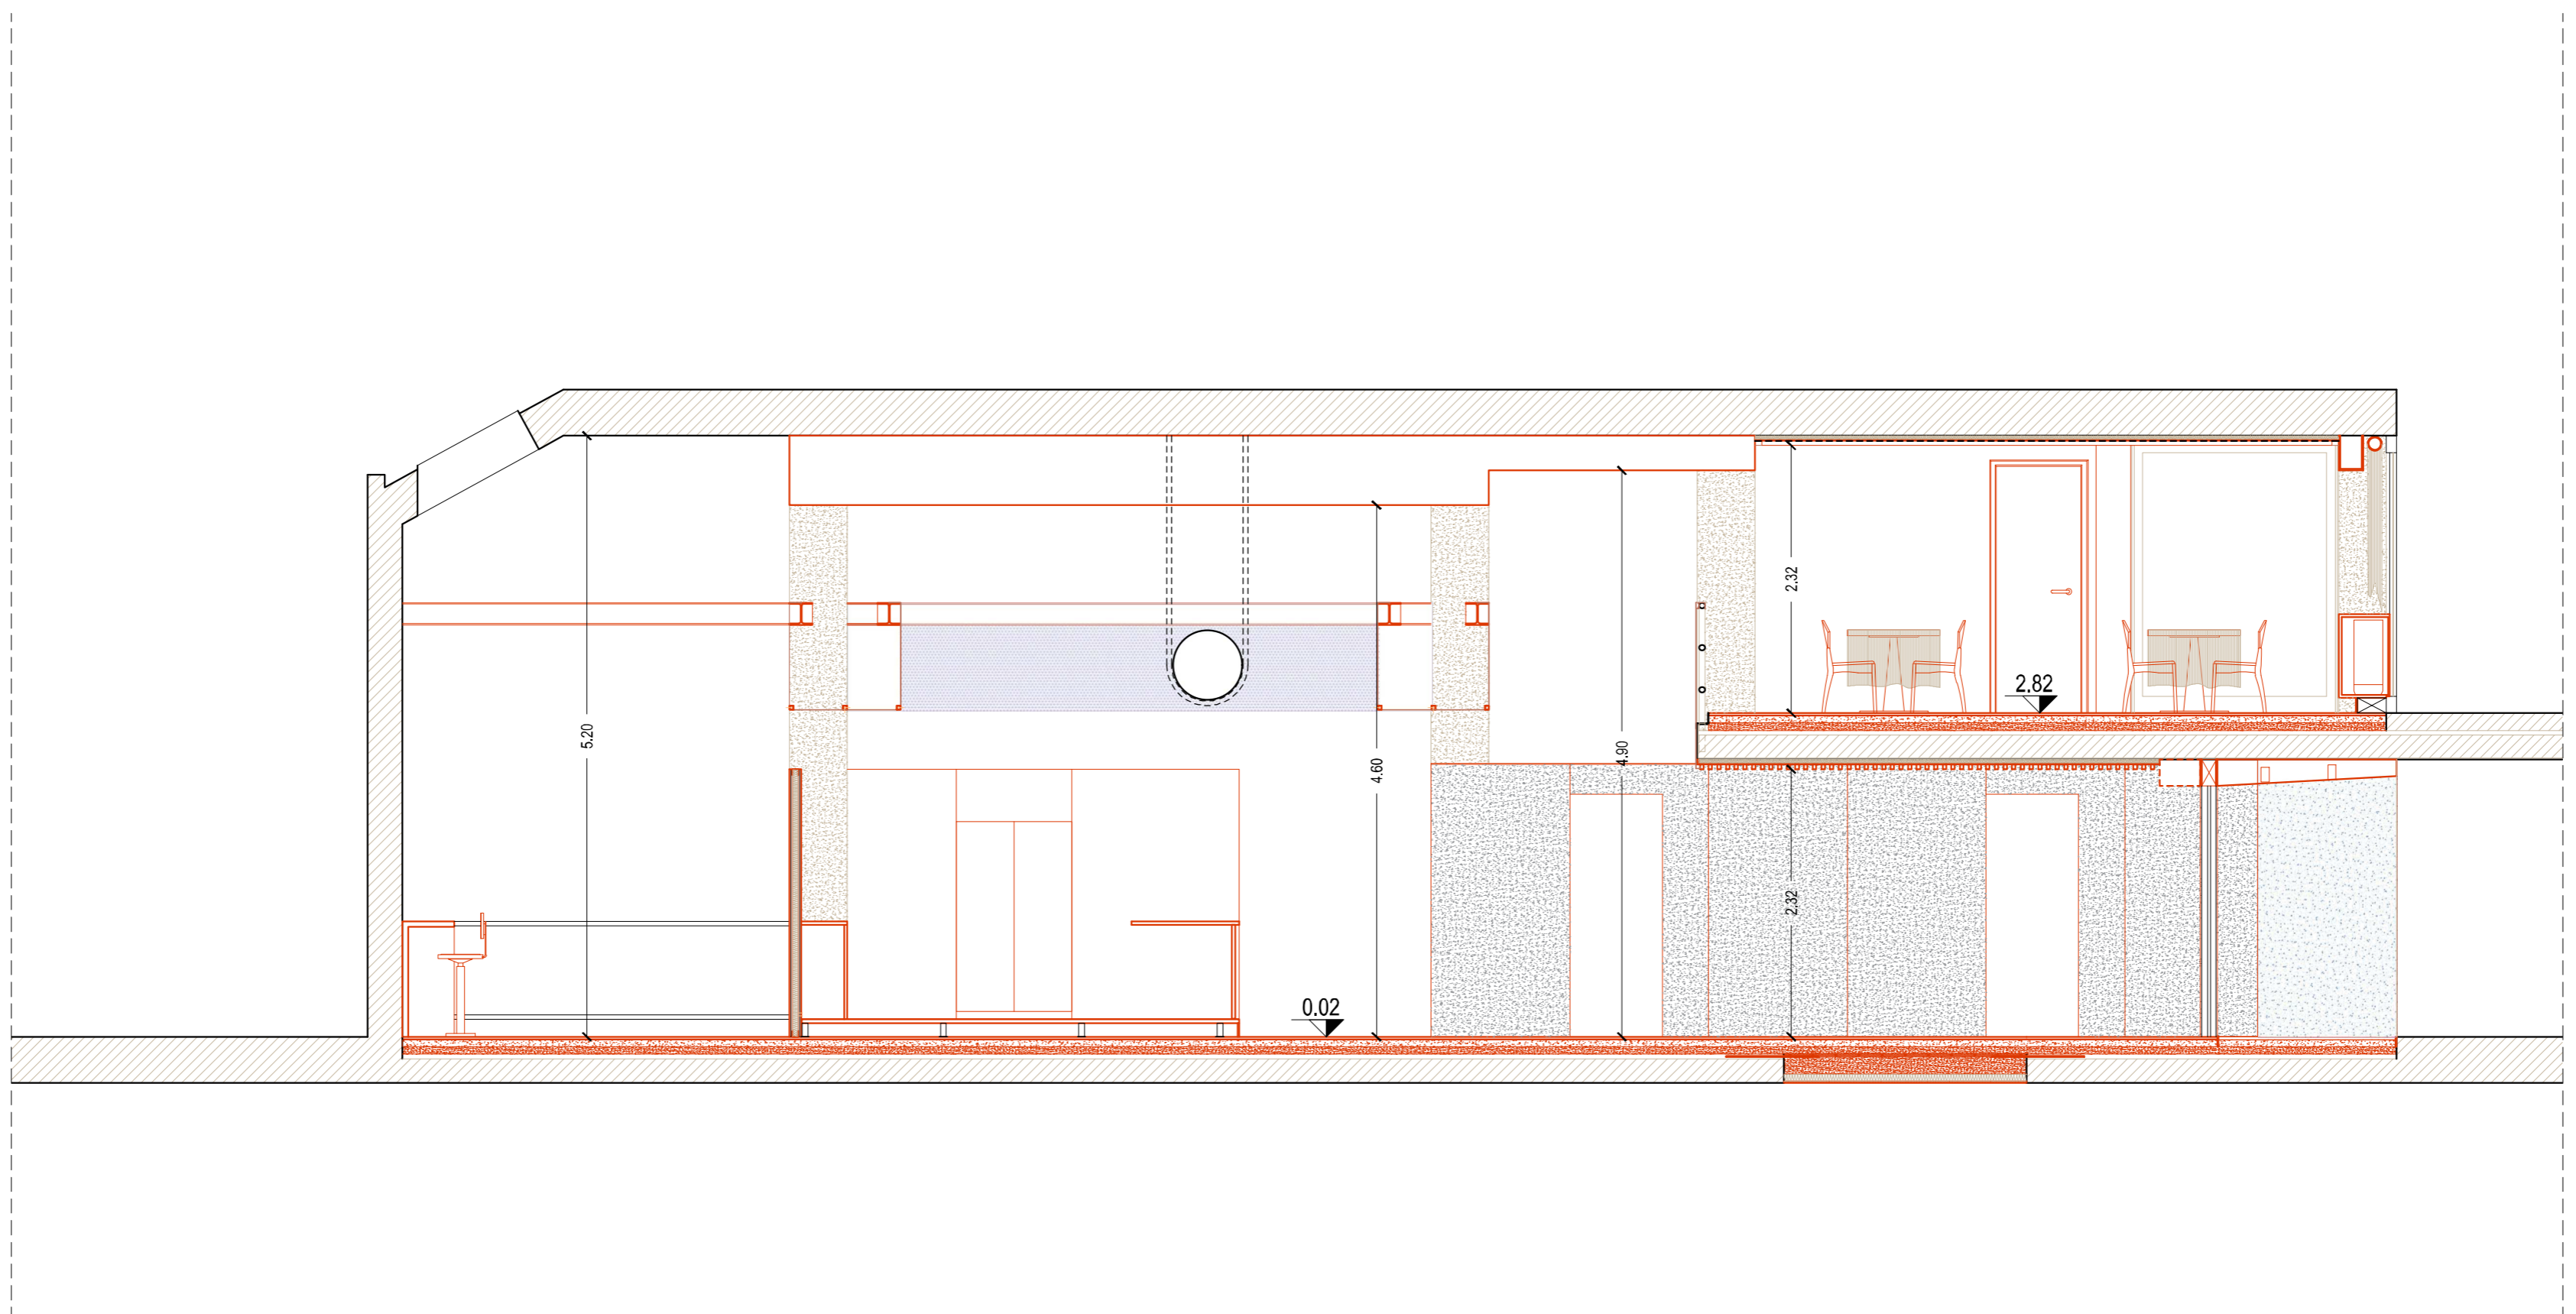

SEZIONE TRASVERSALE PARETE BANCALI

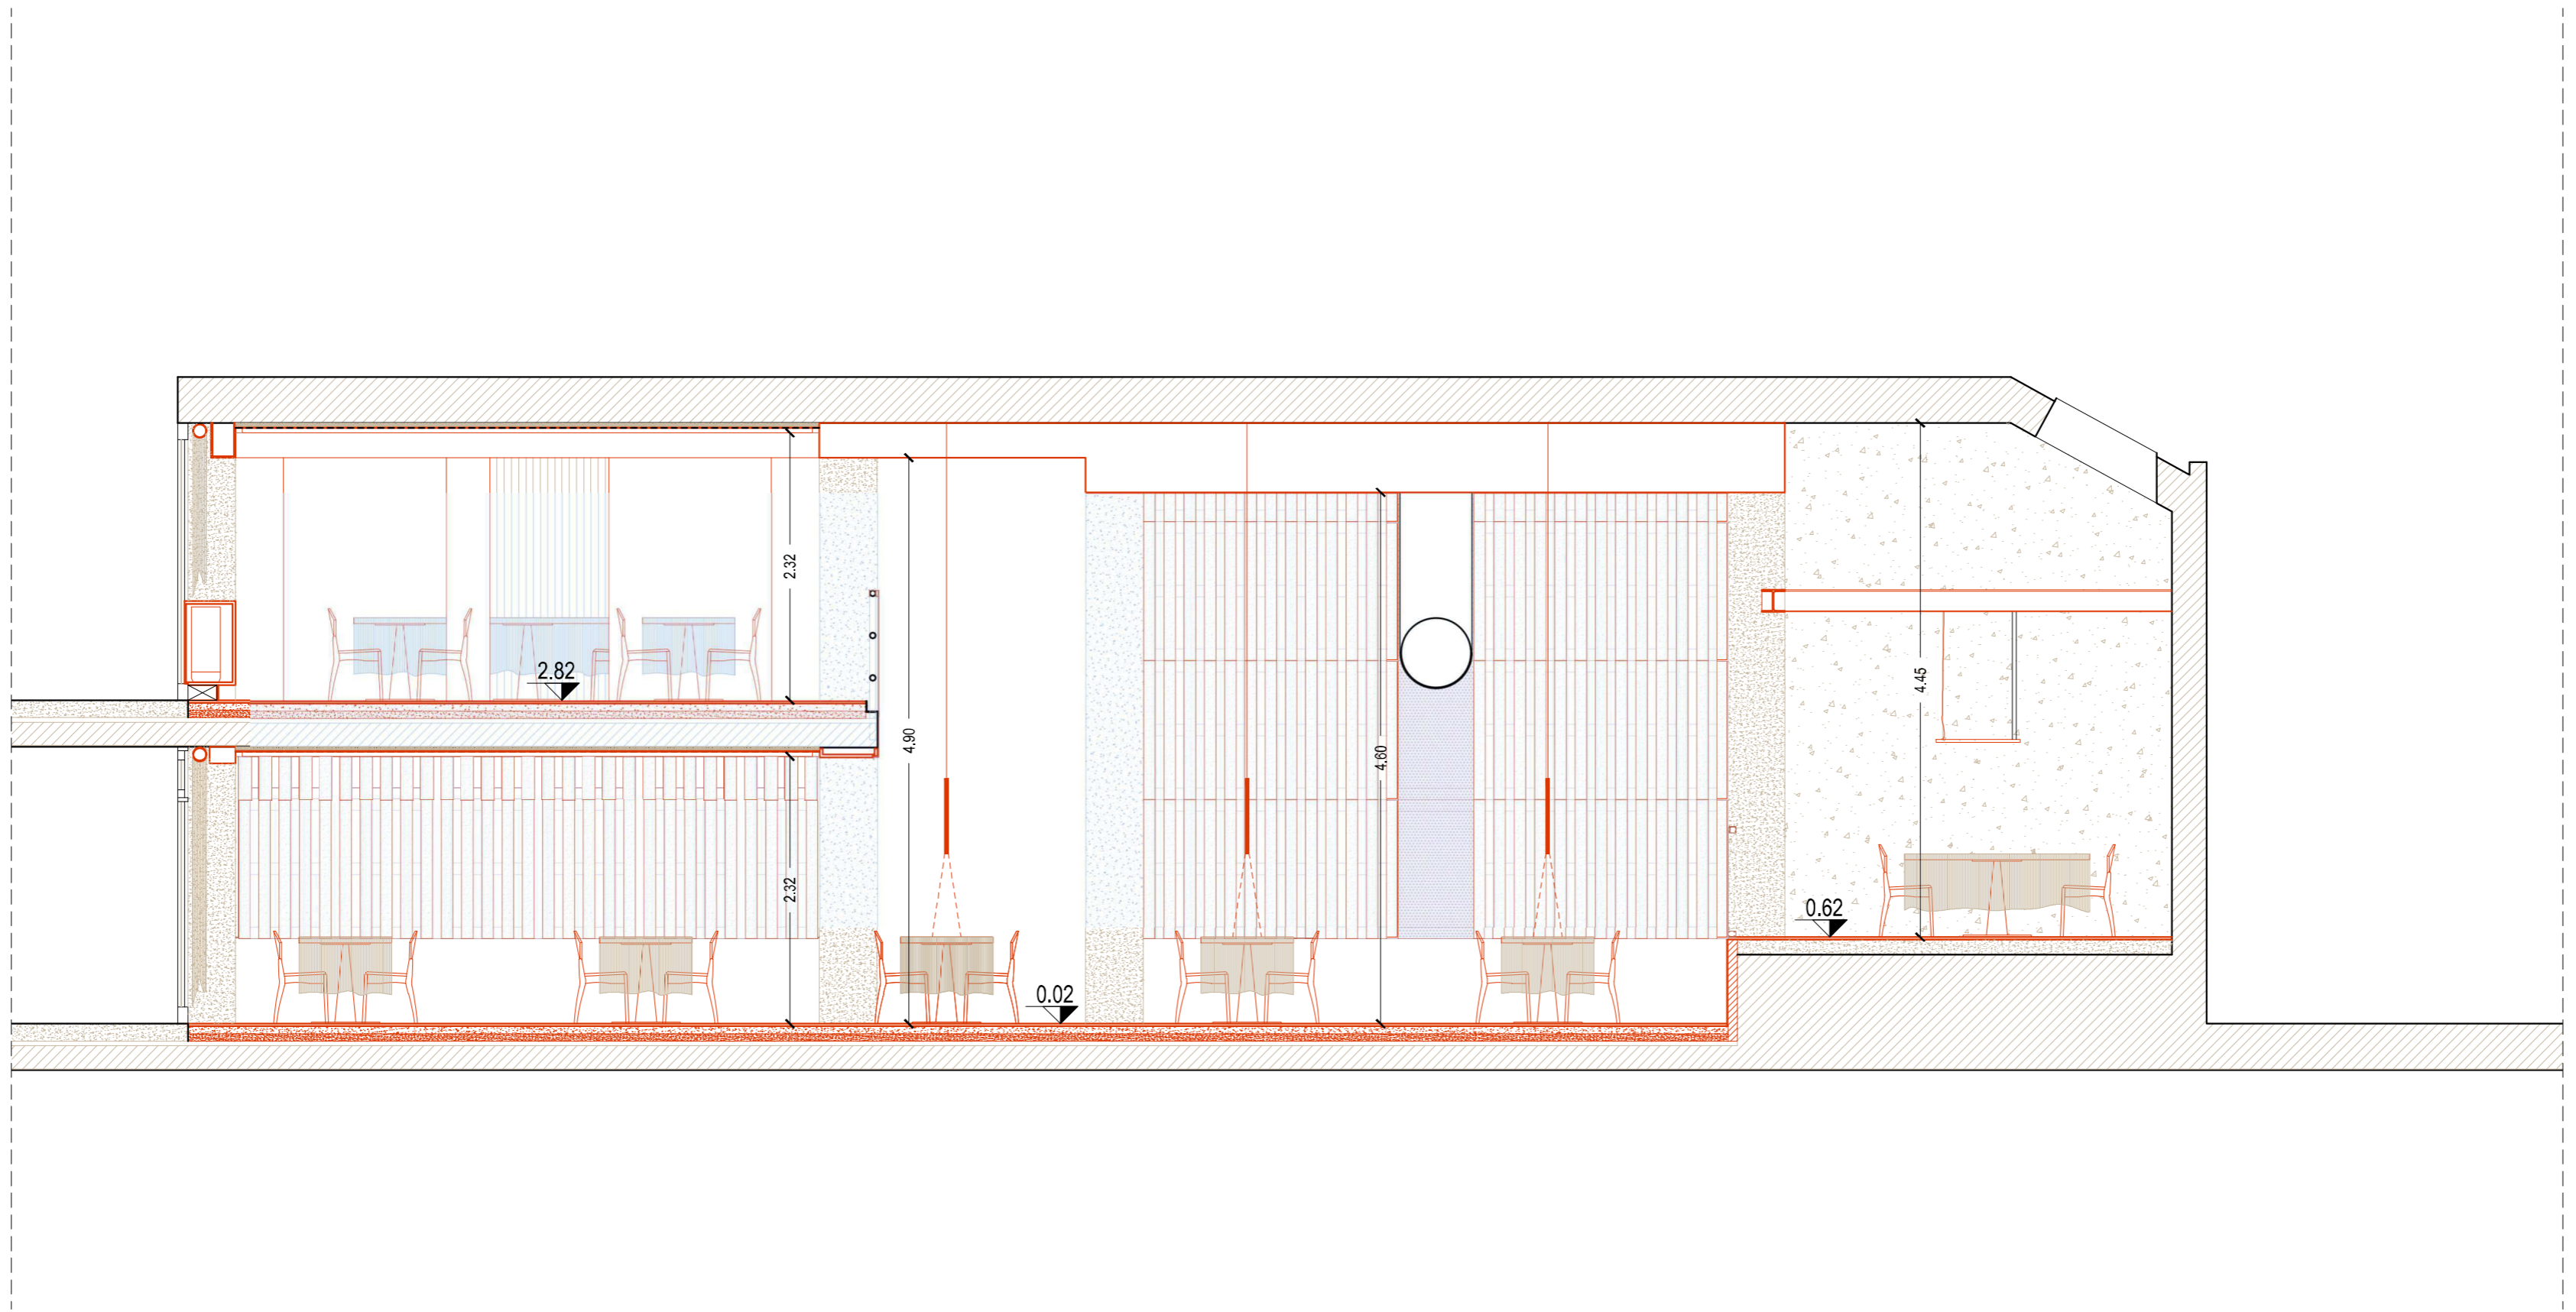

ALL. I

